

Improvements to Marion-Goulet couplet

Améliorations à la paire Marion-Goulet




LEGEND | LÉGENDE:

- PROPOSED ROADWAYS & BUMP-OUTS | CHAUSSEES ET AVANCÉES DE TROTTOIR PROPOSÉES
- PROPOSED SIDEWALK | TROTTOIR PROPOSÉ
- PROPOSED BIKE LANE | BANDE CYCLABLE PROPOSÉE
- PROPOSED SHARED USE LANE | VOIE À USAGE PARTAGÉ PROPOSÉE
- PROPOSED NEIGHBOURHOOD GREENWAY | COULOIR VERT DE QUARTIER PROPOSÉ
- EXISTING NEIGHBOURHOOD GREENWAY | COULOIR VERT DE QUARTIER EXISTANT
- EXISTING SHARED USE LANE | VOIE À USAGE PARTAGÉ EXISTANTE


Improvements to Marion-Goulet couplet

Améliorations à la paire Marion-Goulet

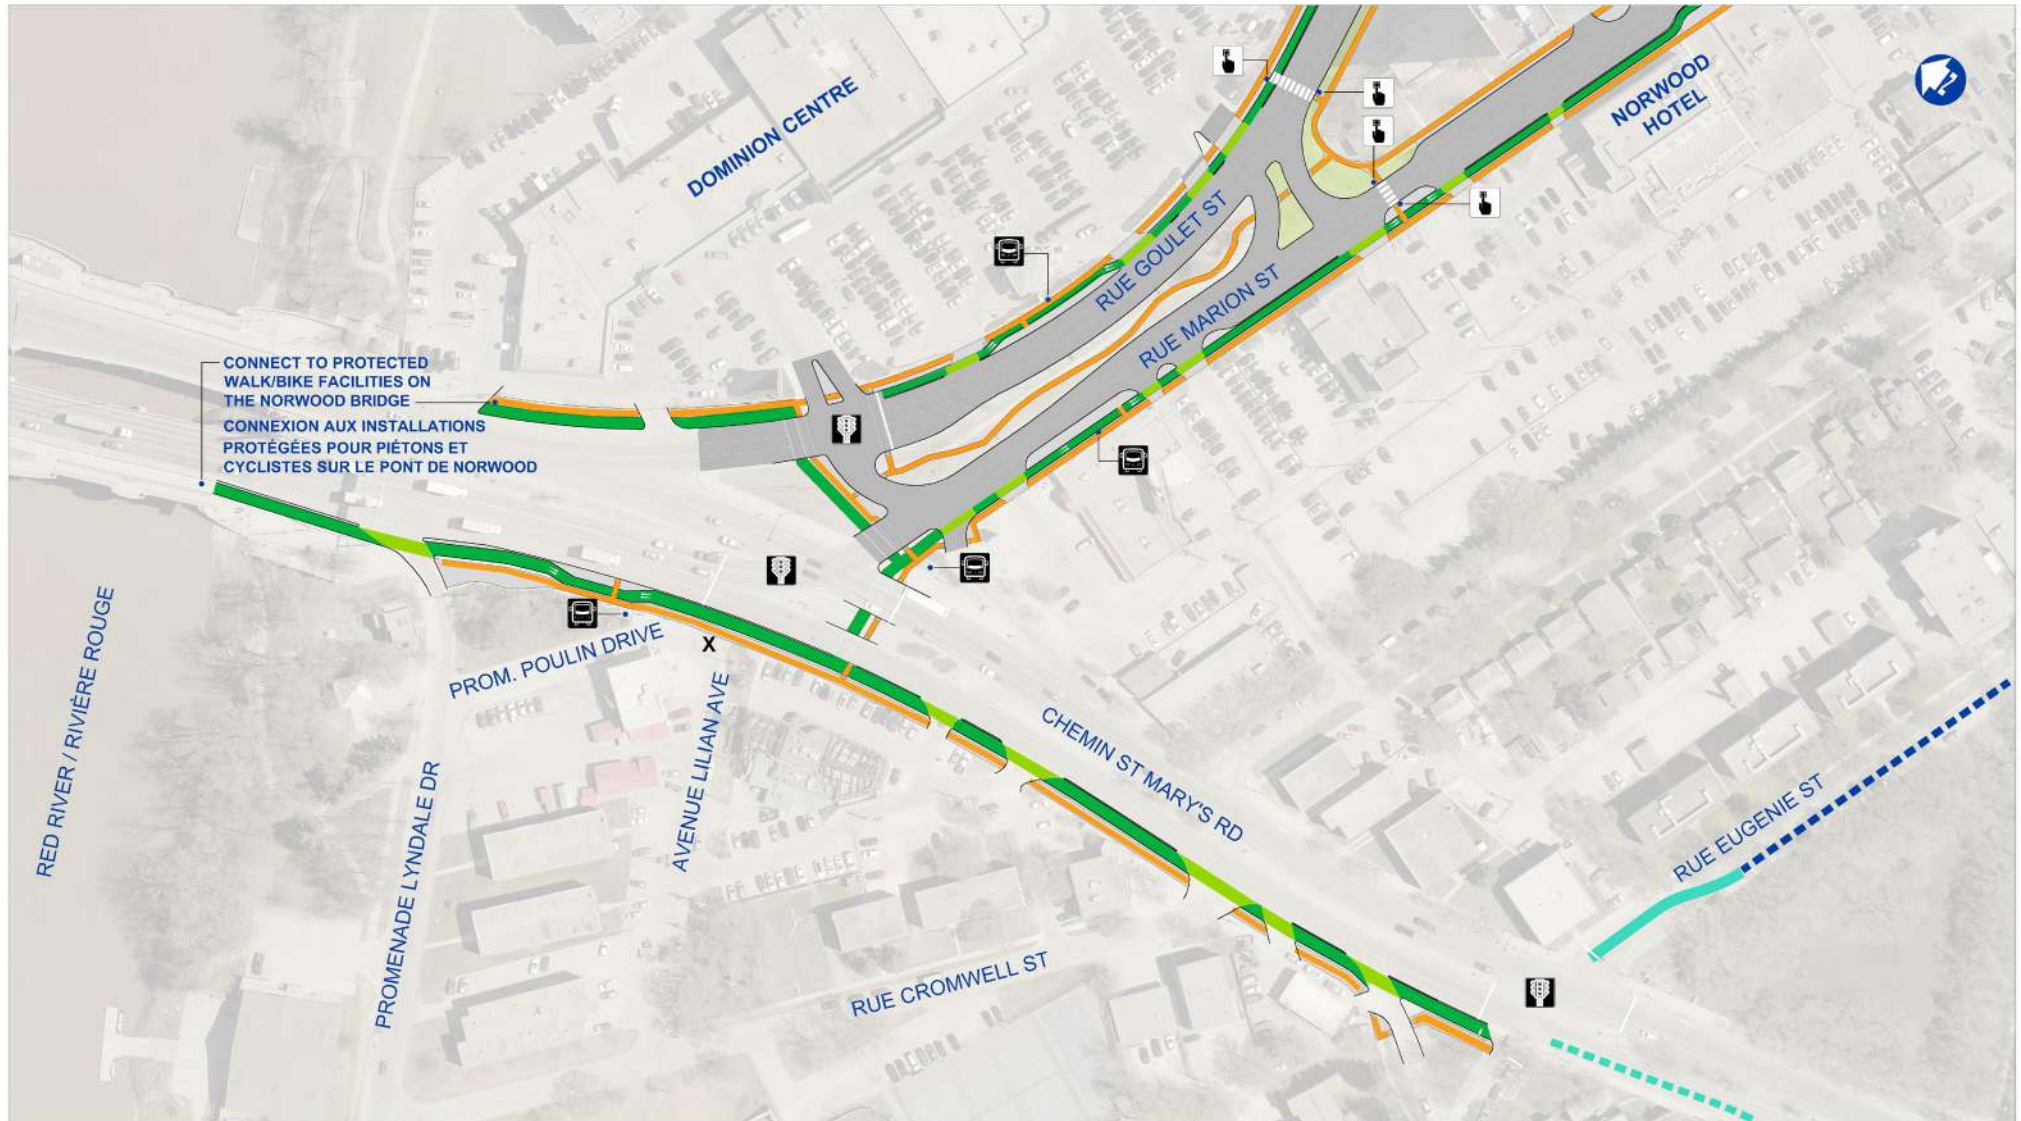

LEGEND | LÉGENDE:


- PROPOSED ISLANDS & BUMPOUTS | AVANCÉES DE TROTTOIR ET ÎLOTS PROPOSÉS
- PROPOSED CURB | BORDURE DE TROTTOIR PROPOSÉE
- PROPOSED SIDEWALK | TROTTOIR PROPOSÉ
- PROPOSED BIKE LANE | BANDE CYCLABLE PROPOSÉE
- PROPOSED BIKE LANE AT APPROACH | BANDE CYCLABLE PROPOSÉE À LA VOIE D'ACCÈS
- PROPOSED SHARED USE LANE | VOIE À USAGE PARTAGÉ PROPOSÉE
- PROPOSED PEDESTRIAN CORRIDOR | COULOIR PIÉTONNIER PROPOSÉ

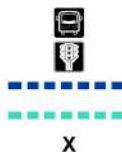

- EXISTING TRANSIT STOP | ARRÊT D'AUTOBUS EXISTANT
- EXISTING SIGNALIZED INTERSECTION | CARREFOUR À FEUX EXISTANT
- EXISTING NEIGHBOURHOOD GREENWAY | COULOIR VERT DE QUARTIER EXISTANT
- EXISTING SHARED USE LANE | VOIE À USAGE PARTAGÉ EXISTANTE
- CLOSED APPROACH | VOIE D'ACCÈS FERMÉE

Improvements to Marion-Goulet couplet

Améliorations à la paire Marion-Goulet

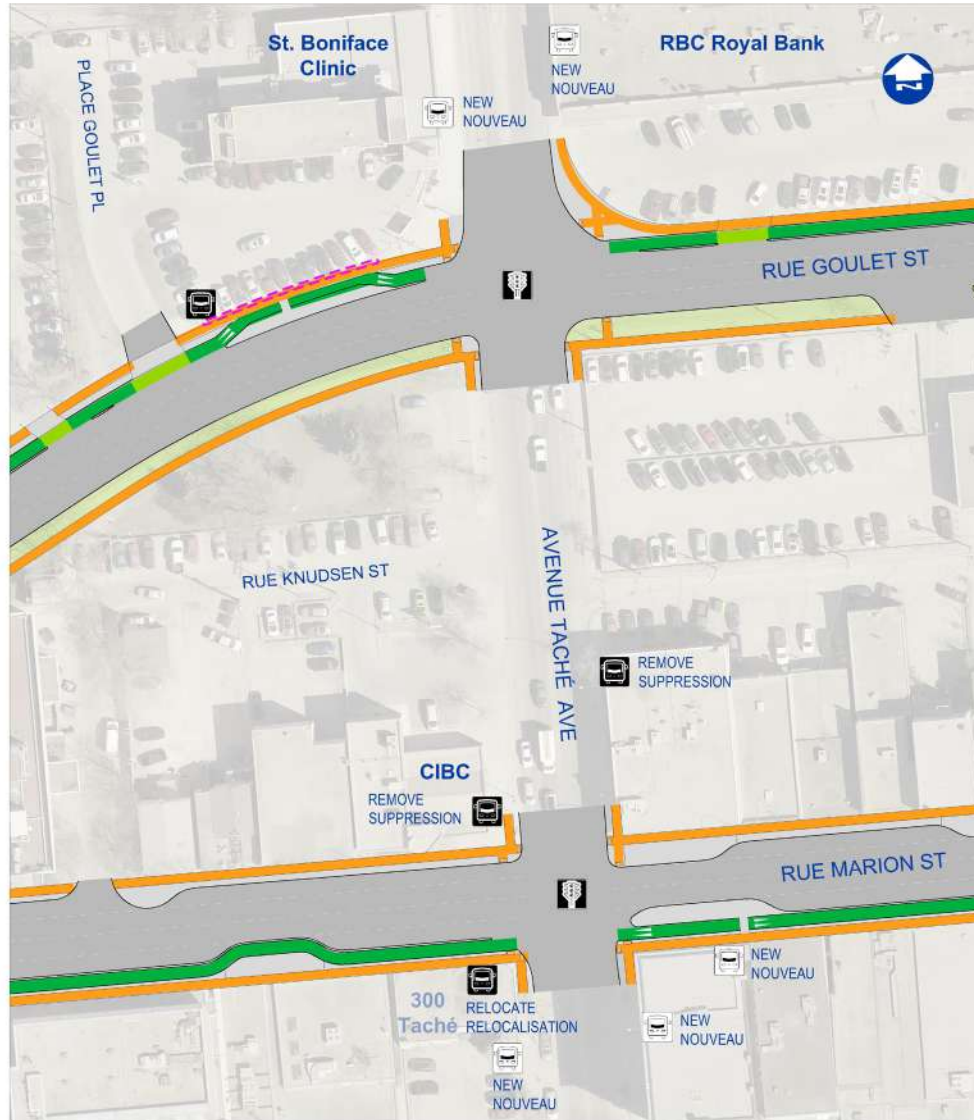

LEGEND | LÉGENDE:

- PROPOSED BUMPOUTS | AVANCÉES DE TROTTOIR PROPOSÉES
- PROPOSED CURB | BORDURE DE TROTTOIR PROPOSÉE
- PROPOSED SIDEWALK | TROTTOIR PROPOSÉ
- PROPOSED BIKE LANE | BANDE CYCLABLE PROPOSÉE



NEW NOUVEAU PROPOSED TRANSIT STOP | ARRÊT D'AUTOBUS PROPOSÉ

EXISTING TRANSIT STOP | ARRÊT D'AUTOBUS EXISTANT

EXISTING SIGNALIZED INTERSECTION | CARREFOUR À FEUX EXISTANT

PROPERTY REQUIRED | TERRAIN REQUIS

Improvements to Marion-Goulet couplet

Améliorations à la paire Marion-Goulet



LEGEND | LÉGENDE:

- PROPOSED BUMP-OUTS | AVANCÉES DE TROTTOIR PROPOSÉES
- PROPOSED CURB | BORDURE DE TROTTOIR PROPOSÉE
- PROPOSED SIDEWALK | TROTTOIR PROPOSÉ
- PROPOSED BIKE LANE | BANDE CYCLABLE PROPOSÉE
- PROPOSED PEDESTRIAN CORRIDOR | COULOIR PIÉTONNIER PROPOSÉ




PROPOSED TRANSIT STOP | ARRÊT D'AUTOBUS PROPOSÉ

EXISTING TRANSIT STOP | ARRÊT D'AUTOBUS EXISTANT

EXISTING SIGNALIZED INTERSECTION | CARREFOUR À FEUX EXISTANT

Improvements to Youville

Améliorations à la rue Youville

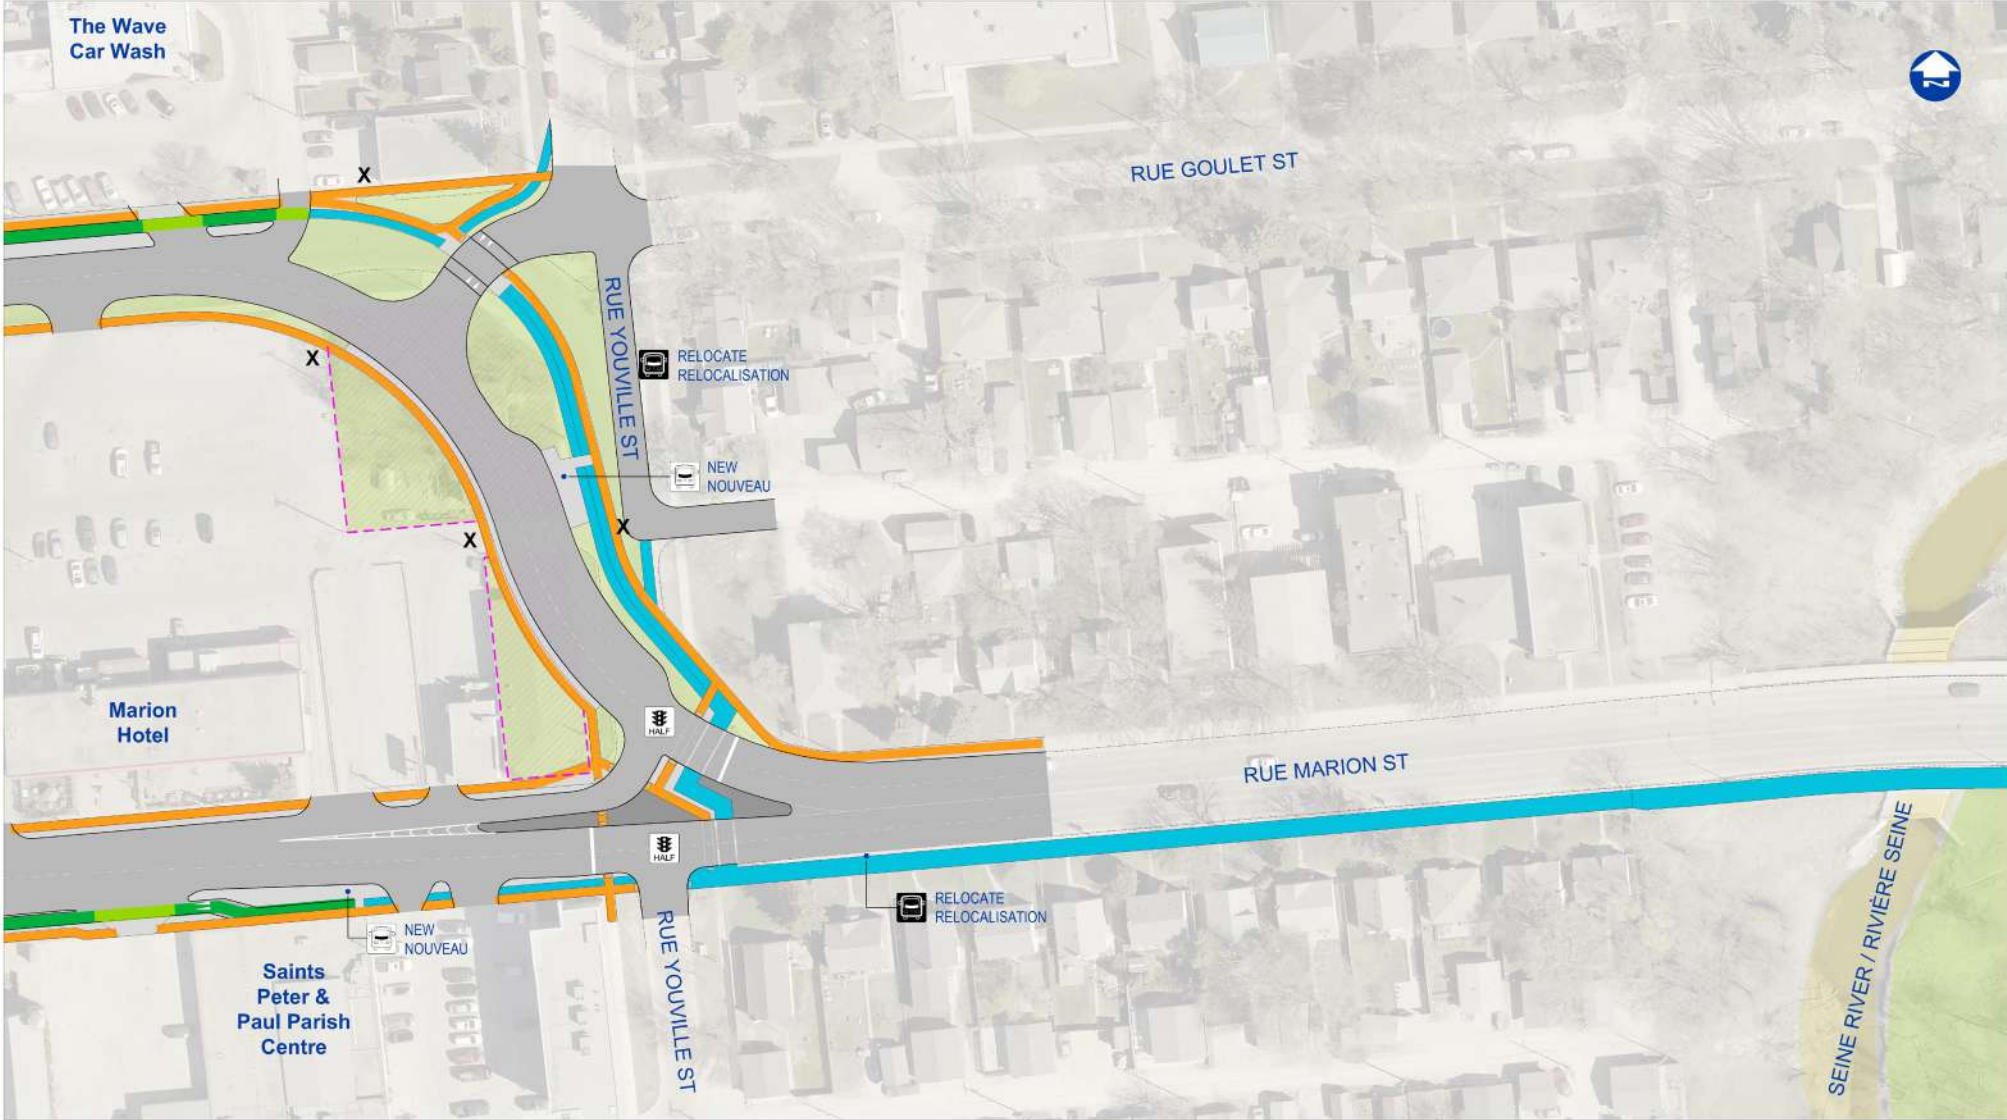


LEGEND | LÉGENDE:

	PROPOSED ROADWAYS & ISLANDS CHAUSSÉES ET ÎLOTS PROPOSÉS		NEW NOUVEAU	PROPOSED TRANSIT STOP ARRÊT D'AUTOBUS PROPOSÉ
	PROPOSED CURB BORDURE DE TROTTOIR PROPOSÉE		HALF	PROPOSED HALF SIGNAL CARREFOUR À FEU SUR DEUX SENS PROPOSÉ
	PROPOSED MULTI-USE PATH PISTE POLYVALENTE PROPOSÉE			EXISTING CURB BORDURE DE TROTTOIR EXISTANTE
	PROPOSED SIDEWALK TROTTOIR PROPOSÉ			EXISTING TRANSIT STOP ARRÊT D'AUTOBUS EXISTANT
	PROPOSED BIKE LANE BANDE CYCLABLE PROPOSÉE			CLOSED APPROACH VOIE D'ACCÈS FERMÉE
	PROPERTY REQUIRED TERRAIN REQUIS			

Improvements to Archibald intersection & Happyland Park

Améliorations à l'intersection de la rue Archibald et au parc Happyland

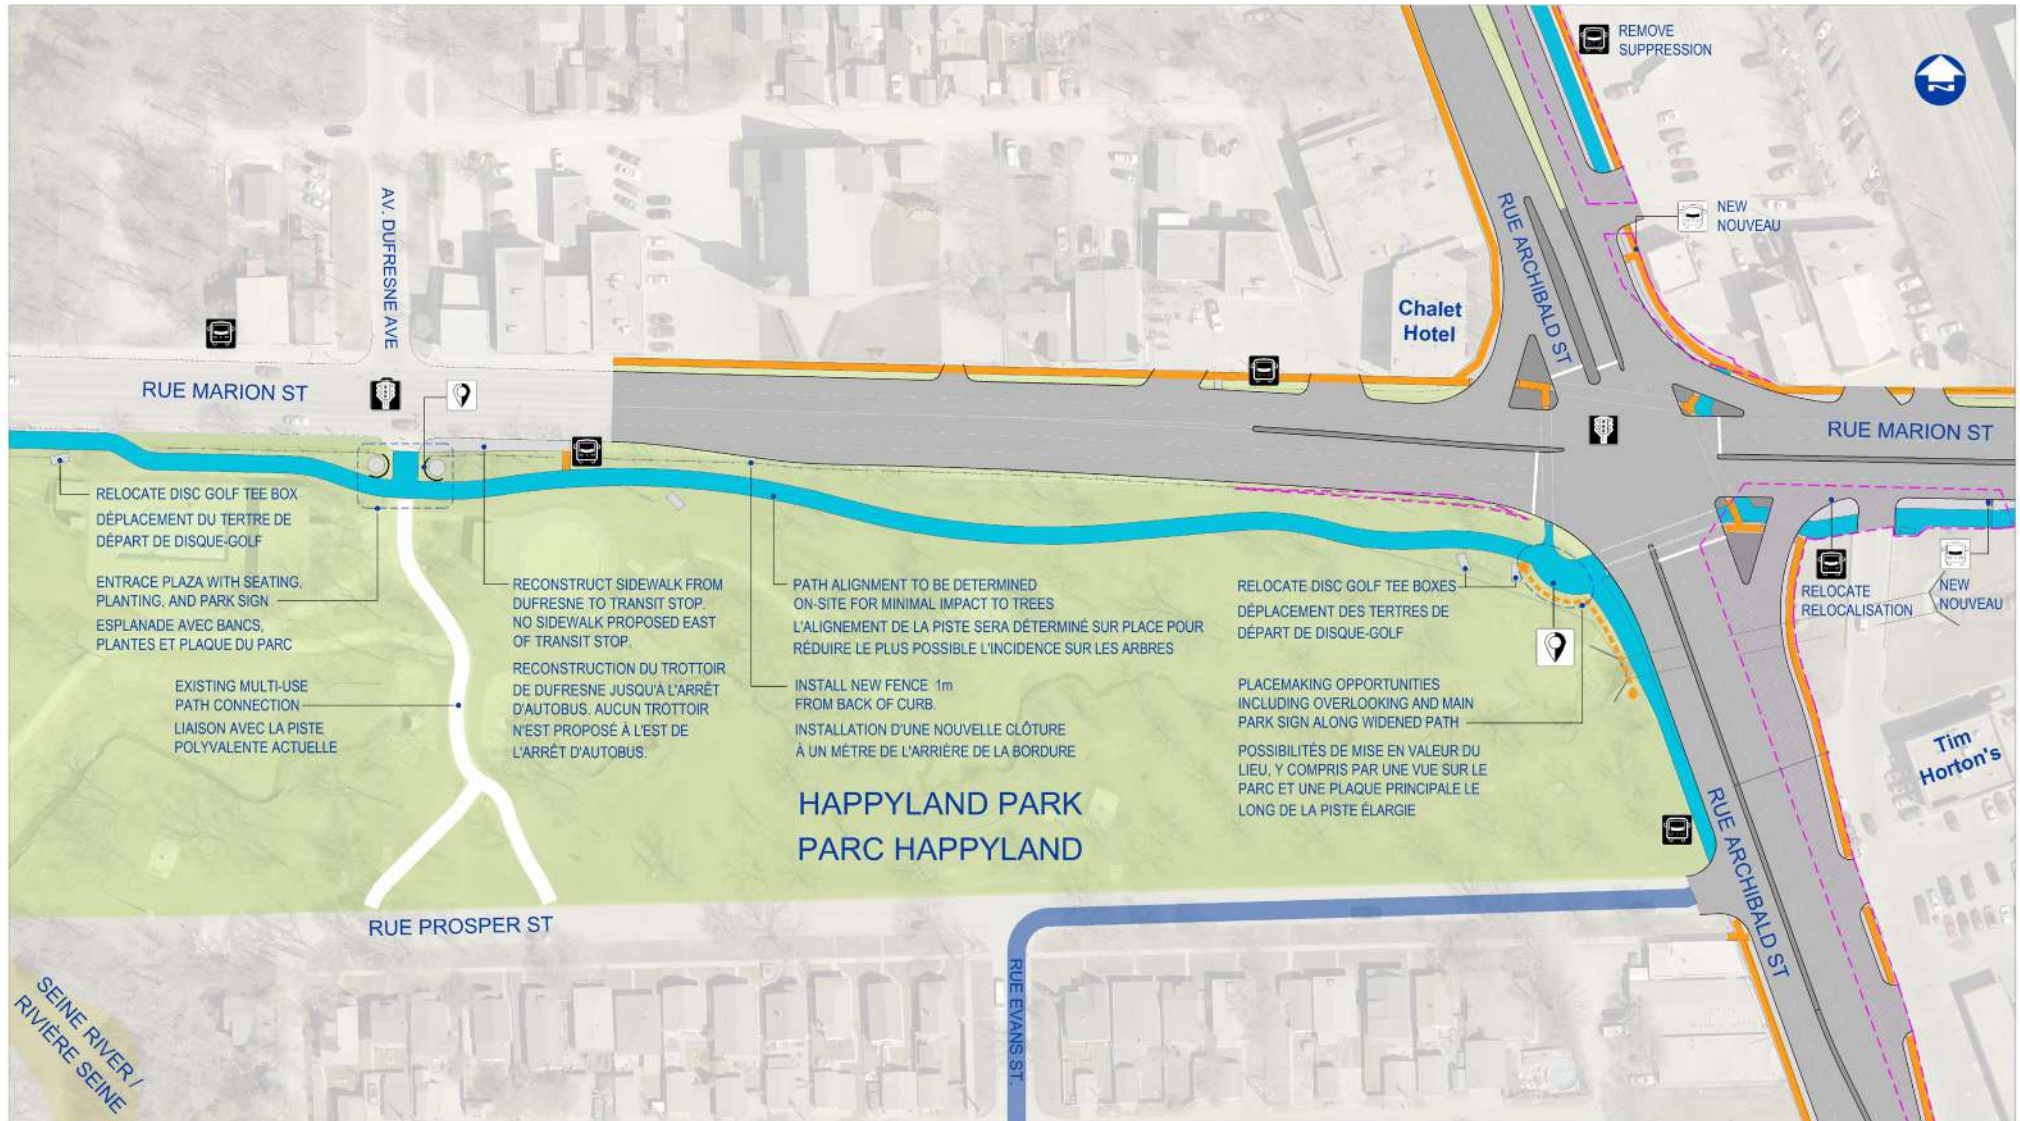


LEGEND | LÉGENDE:

	PROPOSED ROADWAYS & ISLANDS CHAUSSÉES ET ÎLOTS PROPOSÉS
	PROPOSED CURB BORDURE DE TROTTOIR PROPOSÉE
	PROPOSED MULTI-USE PATH PISTE POLYVALENTE PROPOSÉE
	PROPOSED SIDEWALK TROTTOIR PROPOSÉ
	PROPOSED BIKE LANE BANDE CYCLABLE PROPOSÉE
	PROPOSED NEIGHBOURHOOD GREENWAY COULOIR VERT DE QUARTIER PROPOSÉ

	NEW NOUVEAU	PROPOSED TRANSIT STOP ARRÊT D'AUTOBUS PROPOSÉ
		PROPOSED PLACEMAKING AMÉNAGEMENT PROPOSÉ
		EXISTING TRANSIT STOP ARRÊT D'AUTOBUS EXISTANT
		EXISTING SIGNALIZED INTERSECTION CARREFOUR À FEUX EXISTANT
		PROPERTY REQUIRED TERRAIN REQUIS

Improvements to Panet & Dawson

Améliorations aux chemins Panet et Dawson

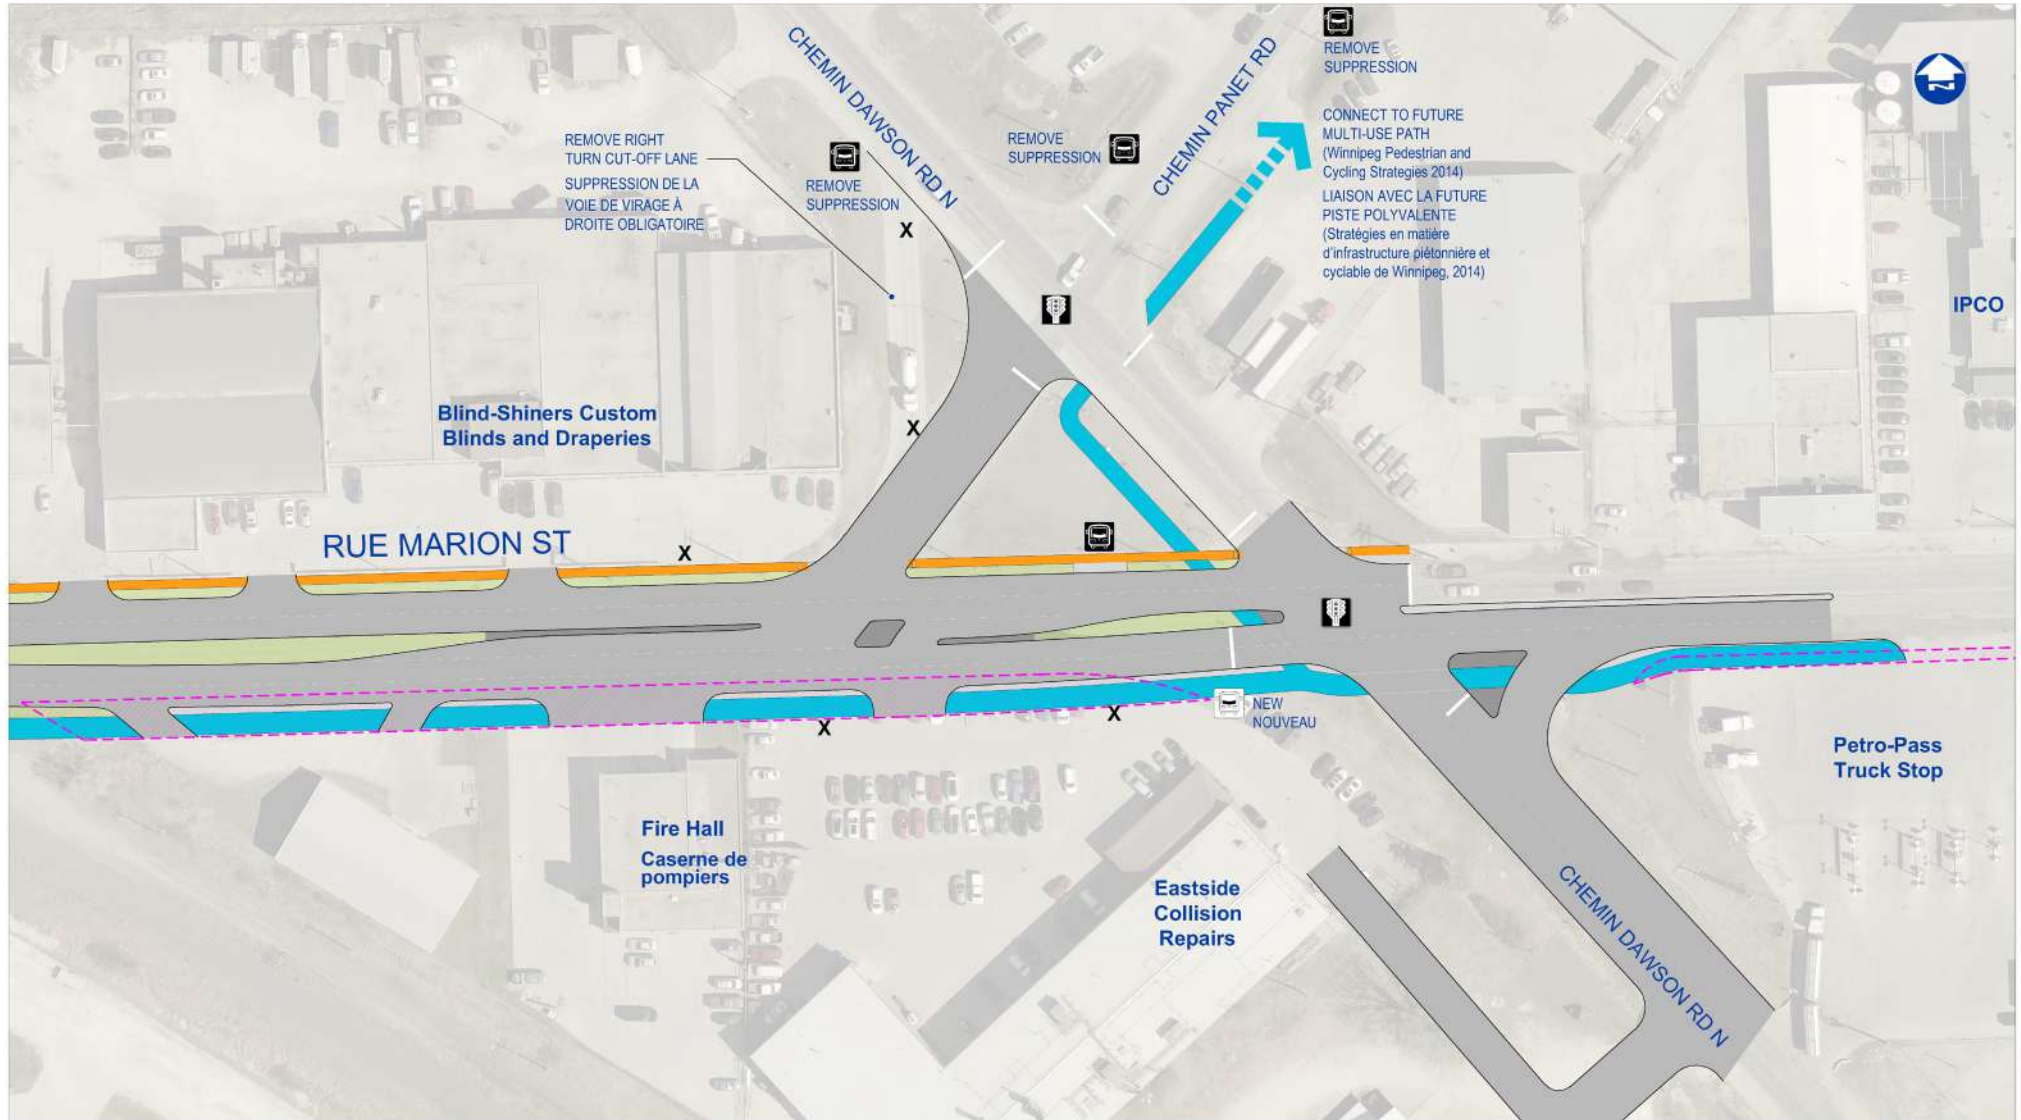


LEGEND | LÉGENDE:

	PROPOSED ROADWAYS & ISLANDS CHAUSSEES ET ÎLOTS PROPOSÉS		EXISTING TRANSIT STOP ARRÊT D'AUTOBUS EXISTANT
	PROPOSED CURB BORDURE DE TROTTOIR PROPOSÉE		EXISTING SIGNALIZED INTERSECTION CARREFOUR À FEUX EXISTANT
	PROPOSED MULTI-USE PATH PISTE POLYVALENTE PROPOSÉE		PROPERTY REQUIRED TERRAIN REQUIS
	NEW NOUVEAU PROPOSED TRANSIT STOP ARRÊT D'AUTOBUS PROPOSÉ		CLOSED APPROACH VOIE D'ACCÈS FERMÉE
			POSSIBLE ADDITION OF MULTI-USE PATH POSSIBILITÉ D'AJOUTER UNE PISTE POLYVALENTE

Improvements to Lagimodière

Améliorations au boulevard Lagimodière

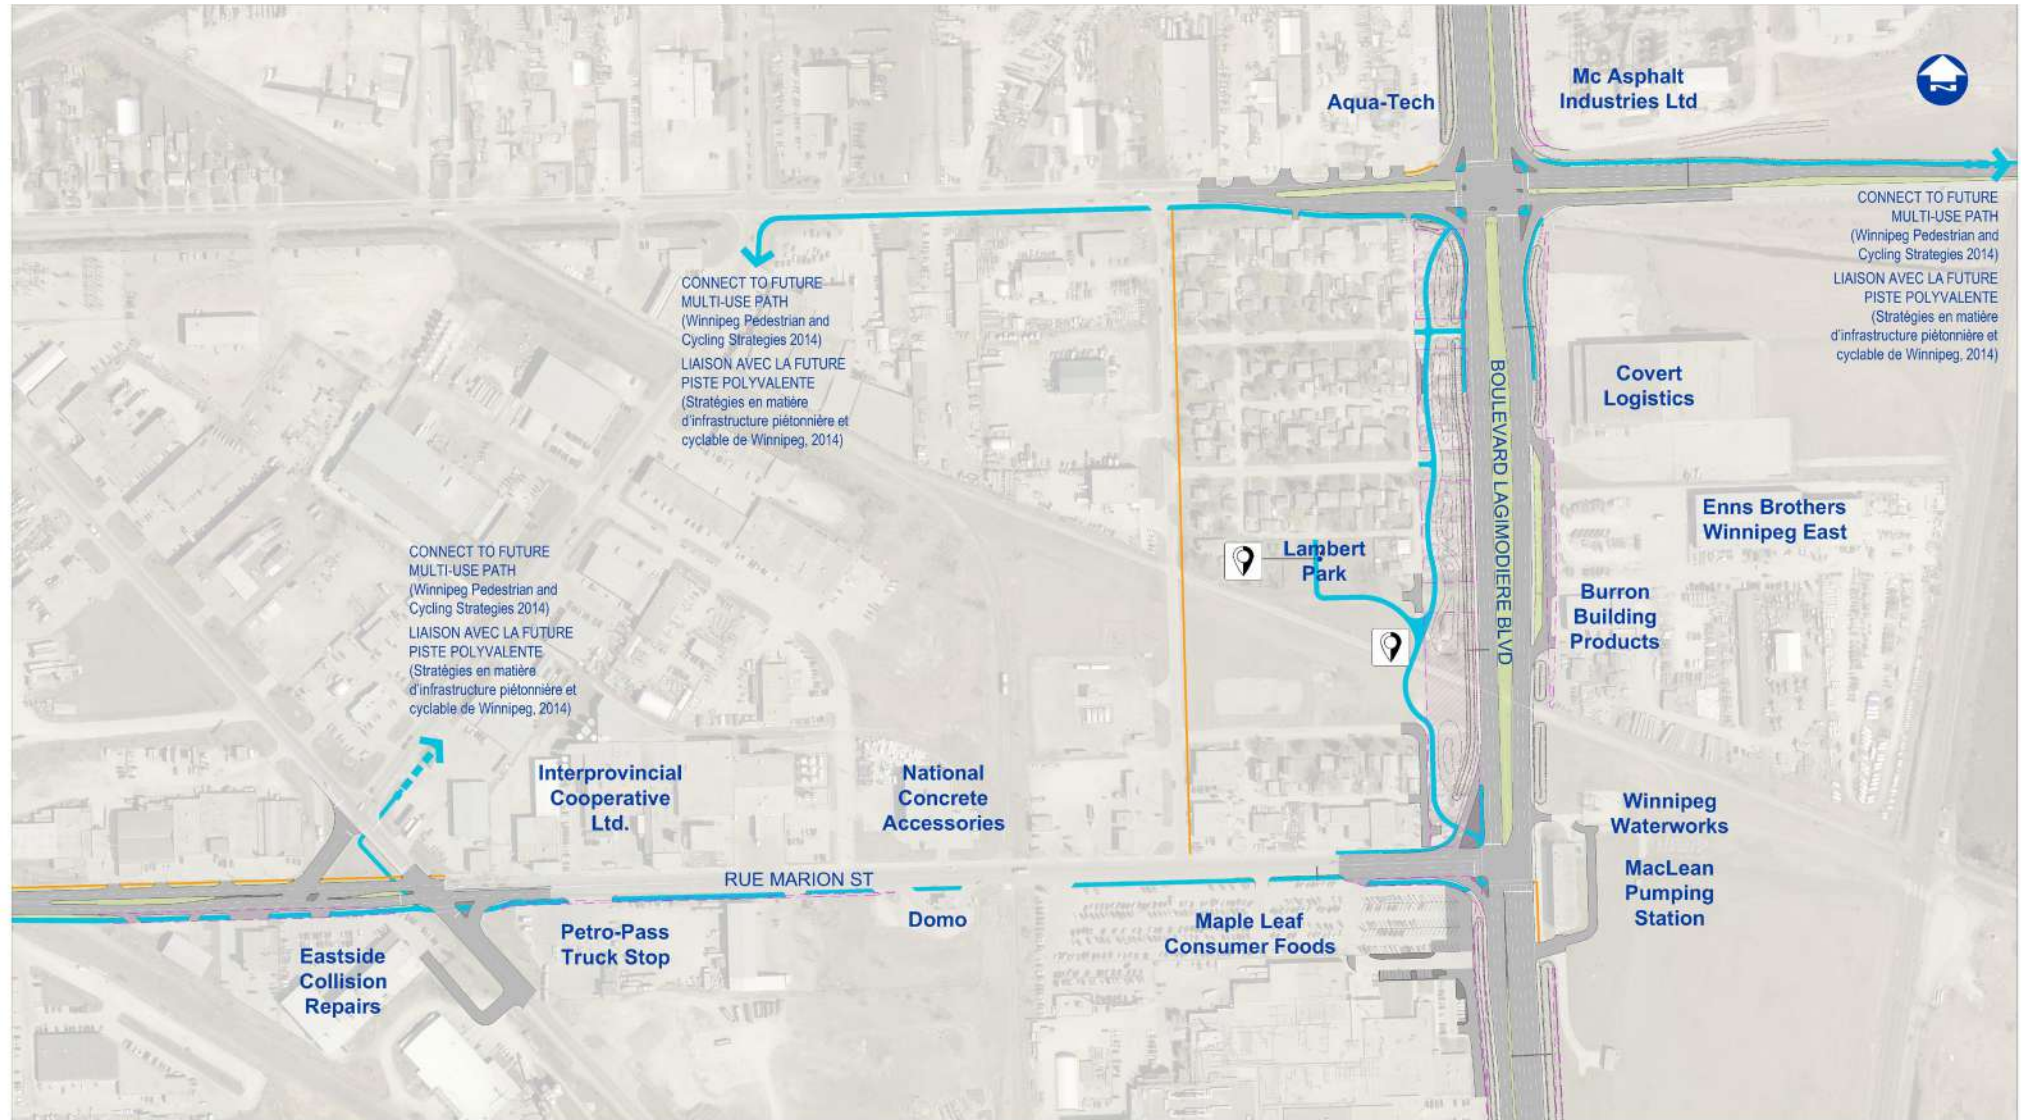


LEGEND | LÉGENDE:

-  PROPOSED ROADWAYS & ISLANDS | CHAUSSEES ET ÎLOTS PROPOSÉS
-  PROPOSED CURB | BORDURE DE TROTTOIR PROPOSÉE
-  PROPOSED MULTI-USE PATH | PISTE POLYVALENTE PROPOSÉE
-  PROPOSED SIDEWALK | TROTTOIR PROPOSÉ
-  PROPOSED PLACEMAKING | AMÉNAGEMENT PROPOSÉ
-  PROPOSED NOISE BERM | MUR ANTIBRUIT PROPOSÉ

-  EXISTING CURB | BORDURE DE TROTTOIR EXISTANTE
-  POSSIBLE ADDITION OF MULTI-USE PATH | POSSIBILITÉ D'AJOUTER UNE PISTE POLYVALENTE
-  PROPERTY REQUIRED | TERRAIN REQUIS

Improvements to Lagimodière

Améliorations au boulevard Lagimodière

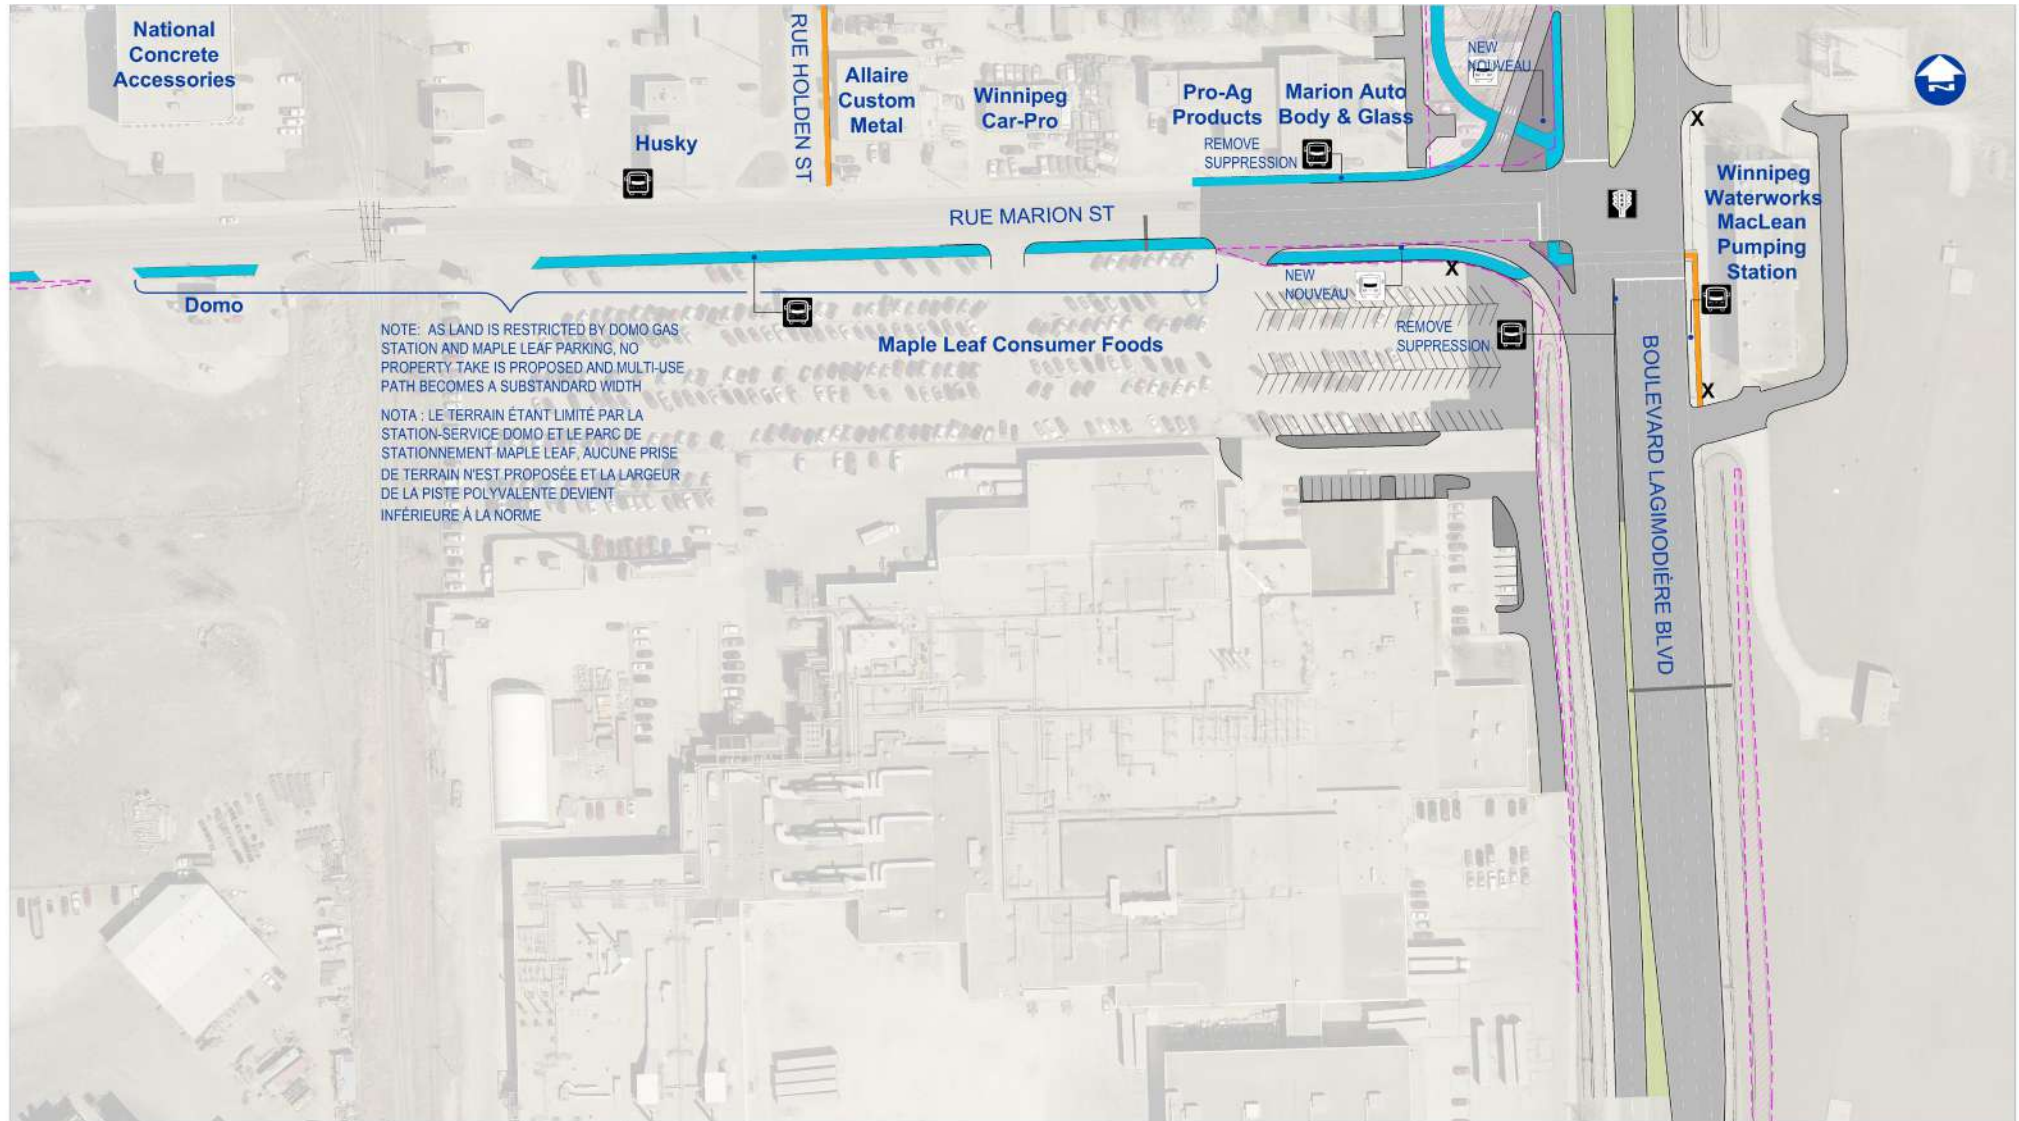


LEGEND | LÉGENDE:

	PROPOSED ROADWAYS & ISLANDS CHAUSSEES ET ÎLOTS PROPOSÉS		EXISTING TRANSIT STOP ARRÊT D'AUTOBUS EXISTANT
	PROPOSED CURB BORDURE DE TROTTOIR PROPOSÉE		EXISTING SIGNALIZED INTERSECTION CARREFOUR À FEUX EXISTANT
	PROPOSED MULTI-USE PATH PISTE POLYVALENTE PROPOSÉE		PROPERTY REQUIRED TERRAIN REQUIS
	PROPOSED SIDEWALK TROTTOIR PROPOSÉ		CLOSED APPROACH VOIE D'ACCÈS FERMÉE
	PROPOSED TRANSIT STOP ARRÊT D'AUTOBUS PROPOSÉ		POSSIBLE ADDITION OF MULTI-USE PATH POSSIBILITÉ D'AJOUTER UNE PISTE POLYVALENTE


Improvements to Lagimodière

Améliorations au boulevard Lagimodière

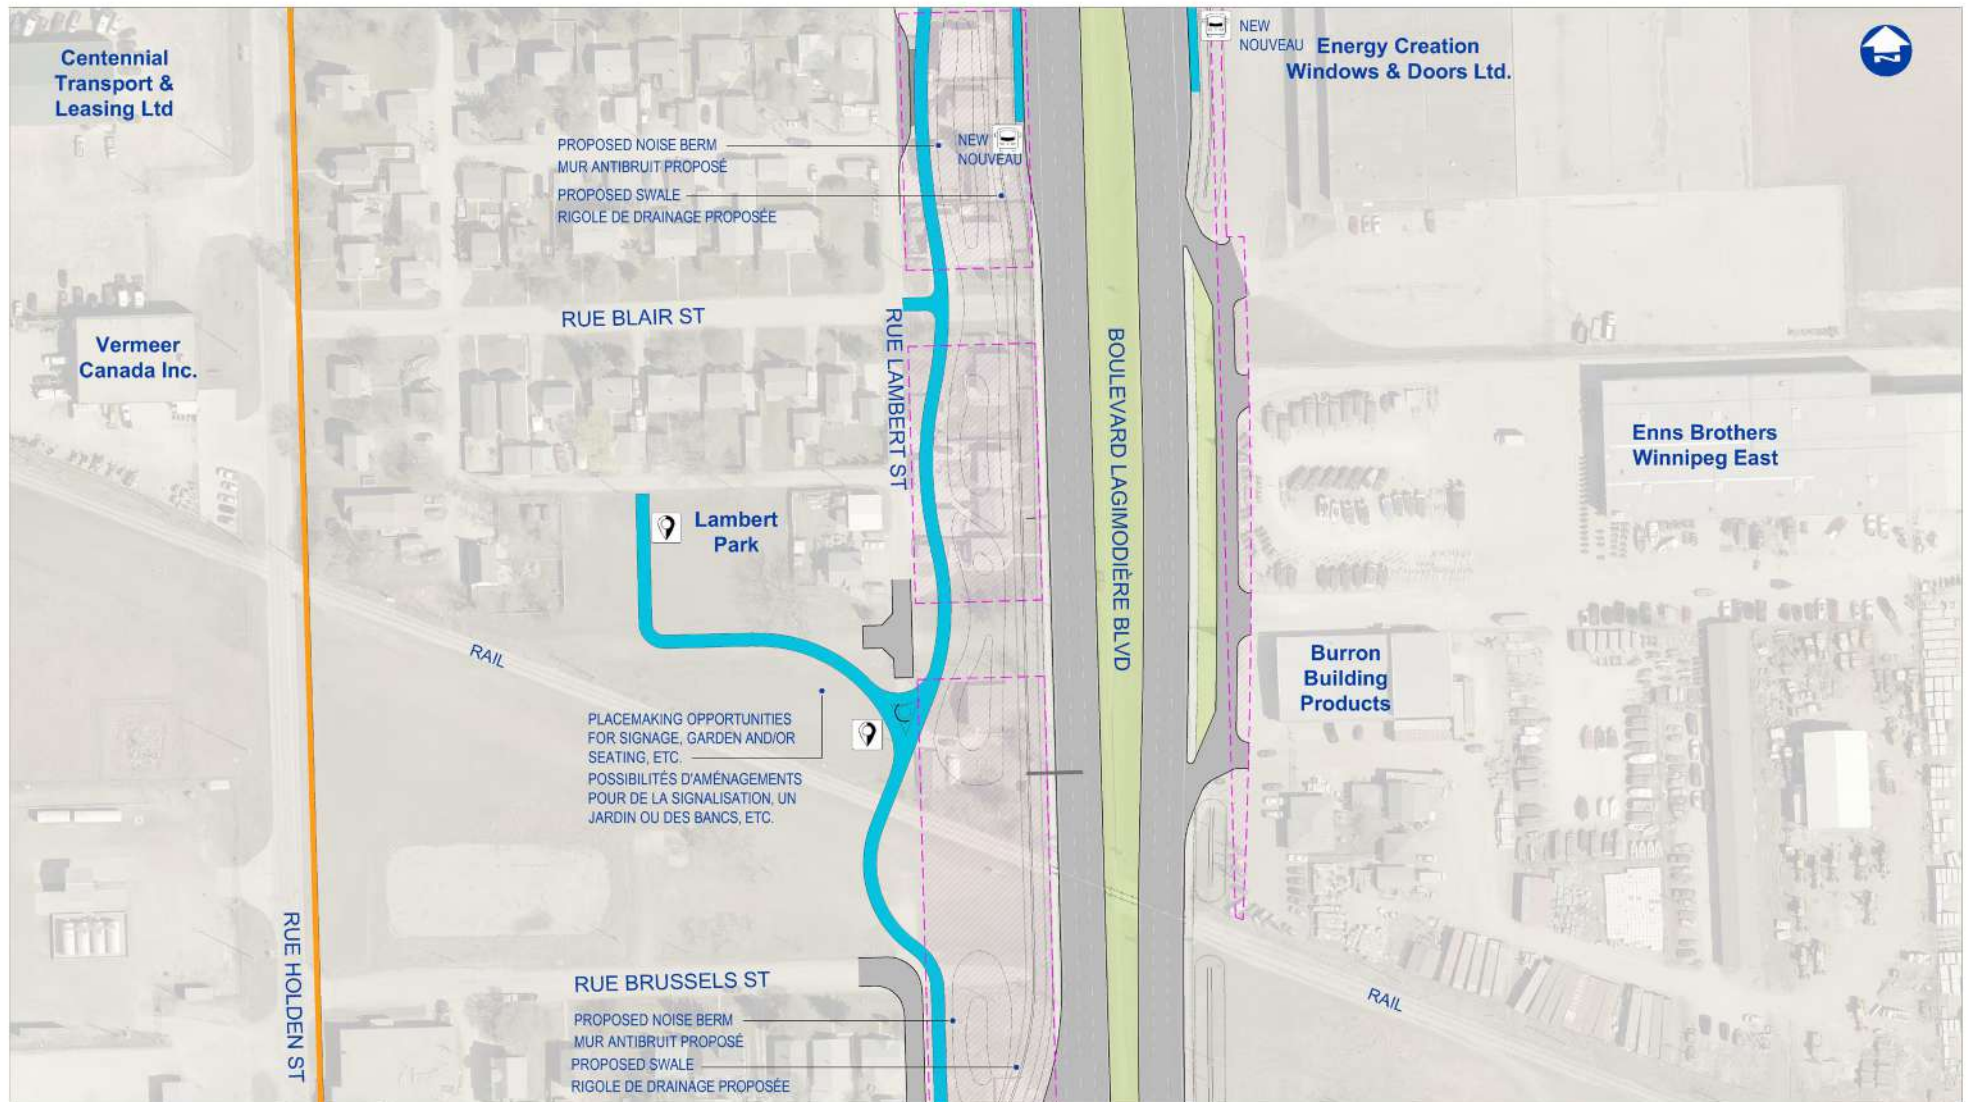

LEGEND | LÉGENDE:


	PROPOSED ROADWAYS CHAUSSEE PROPOSEE
	PROPOSED CURB BORDURE DE TROTTOIR PROPOSEE
	PROPOSED MULTI-USE PATH PISTE POLYVALENTE PROPOSEE
	PROPOSED SIDEWALK TROTTOIR PROPOSE
	NEW NOUVEAU
	PROPOSED TRANSIT STOP ARRÊT D'AUTOBUS PROPOSE
	PROPOSED PLACEMAKING AMÉNAGEMENT PROPOSE

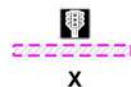

	EXISTING SIGNALIZED INTERSECTION CARREFOUR À FEUX EXISTANT
	PROPERTY REQUIRED TERRAIN REQUIS
	CLOSED APPROACH VOIE D'ACCÈS FERMÉE

Improvements to Lagimodière

Améliorations au boulevard Lagimodière

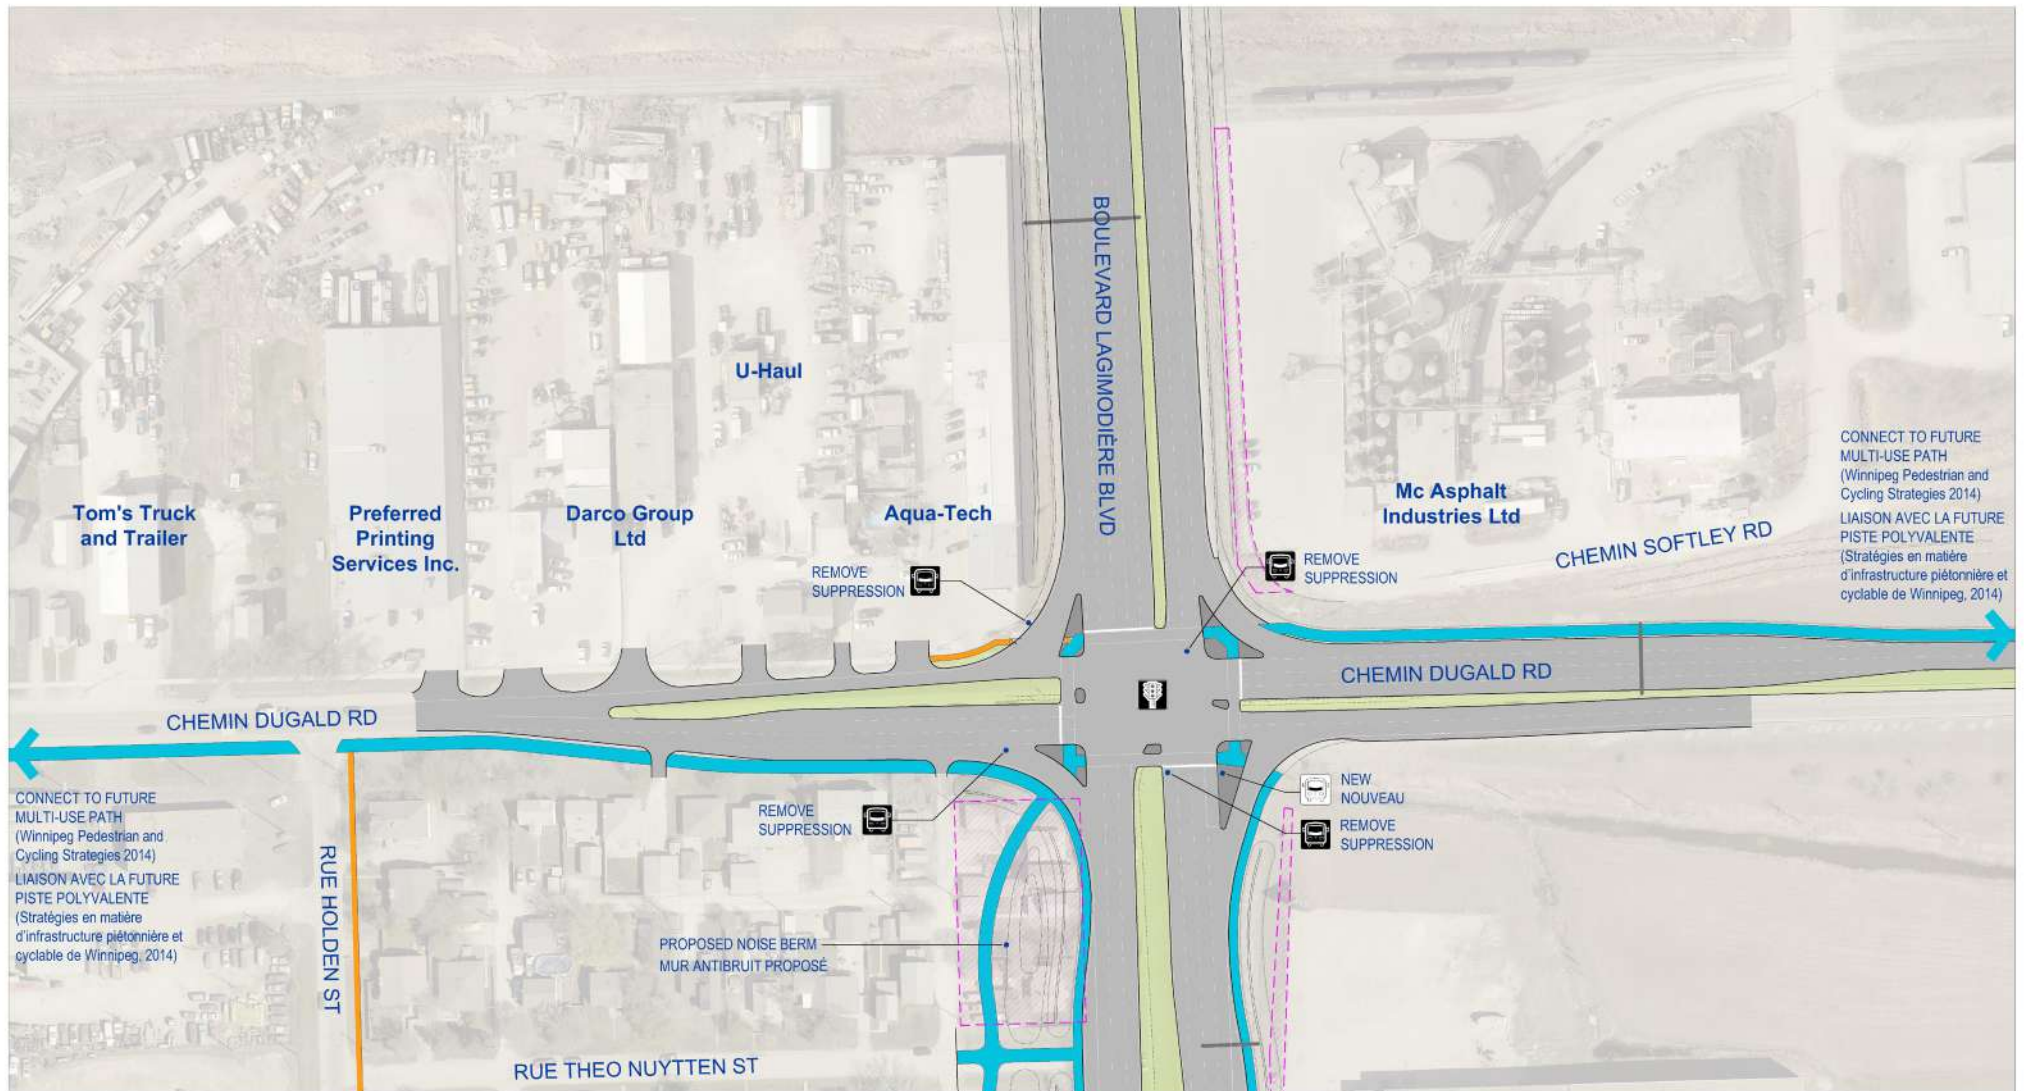

LEGEND | LÉGENDE:

- PROPOSED ROADWAYS & ISLANDS | CHAUSSÉES ET ÎLOTS PROPOSÉS
- PROPOSED CURB | BORDURE DE TROTTOIR PROPOSÉE
- PROPOSED MULTI-USE PATH | PISTE POLYVALENTE PROPOSÉE
- PROPOSED SIDEWALK | TROTTOIR PROPOSÉ
-  NEW NOUVEAU
-  PROPOSED TRANSIT STOP | ARRÊT D'AUTOBUS PROPOSÉ
-  PROPOSED PLACEMAKING | AMÉNAGEMENT PROPOSÉ

-  EXISTING TRANSIT STOP | ARRÊT D'AUTOBUS EXISTANT
-  EXISTING SIGNALIZED INTERSECTION | CARREFOUR À FEUX EXISTANT
- PROPERTY REQUIRED | TERRAIN REQUIS
- X** CLOSED APPROACH | VOIE D'ACCÈS FERMÉE