


Intersection de la rue Marion et du boulevard Lagimodière

Zone 3

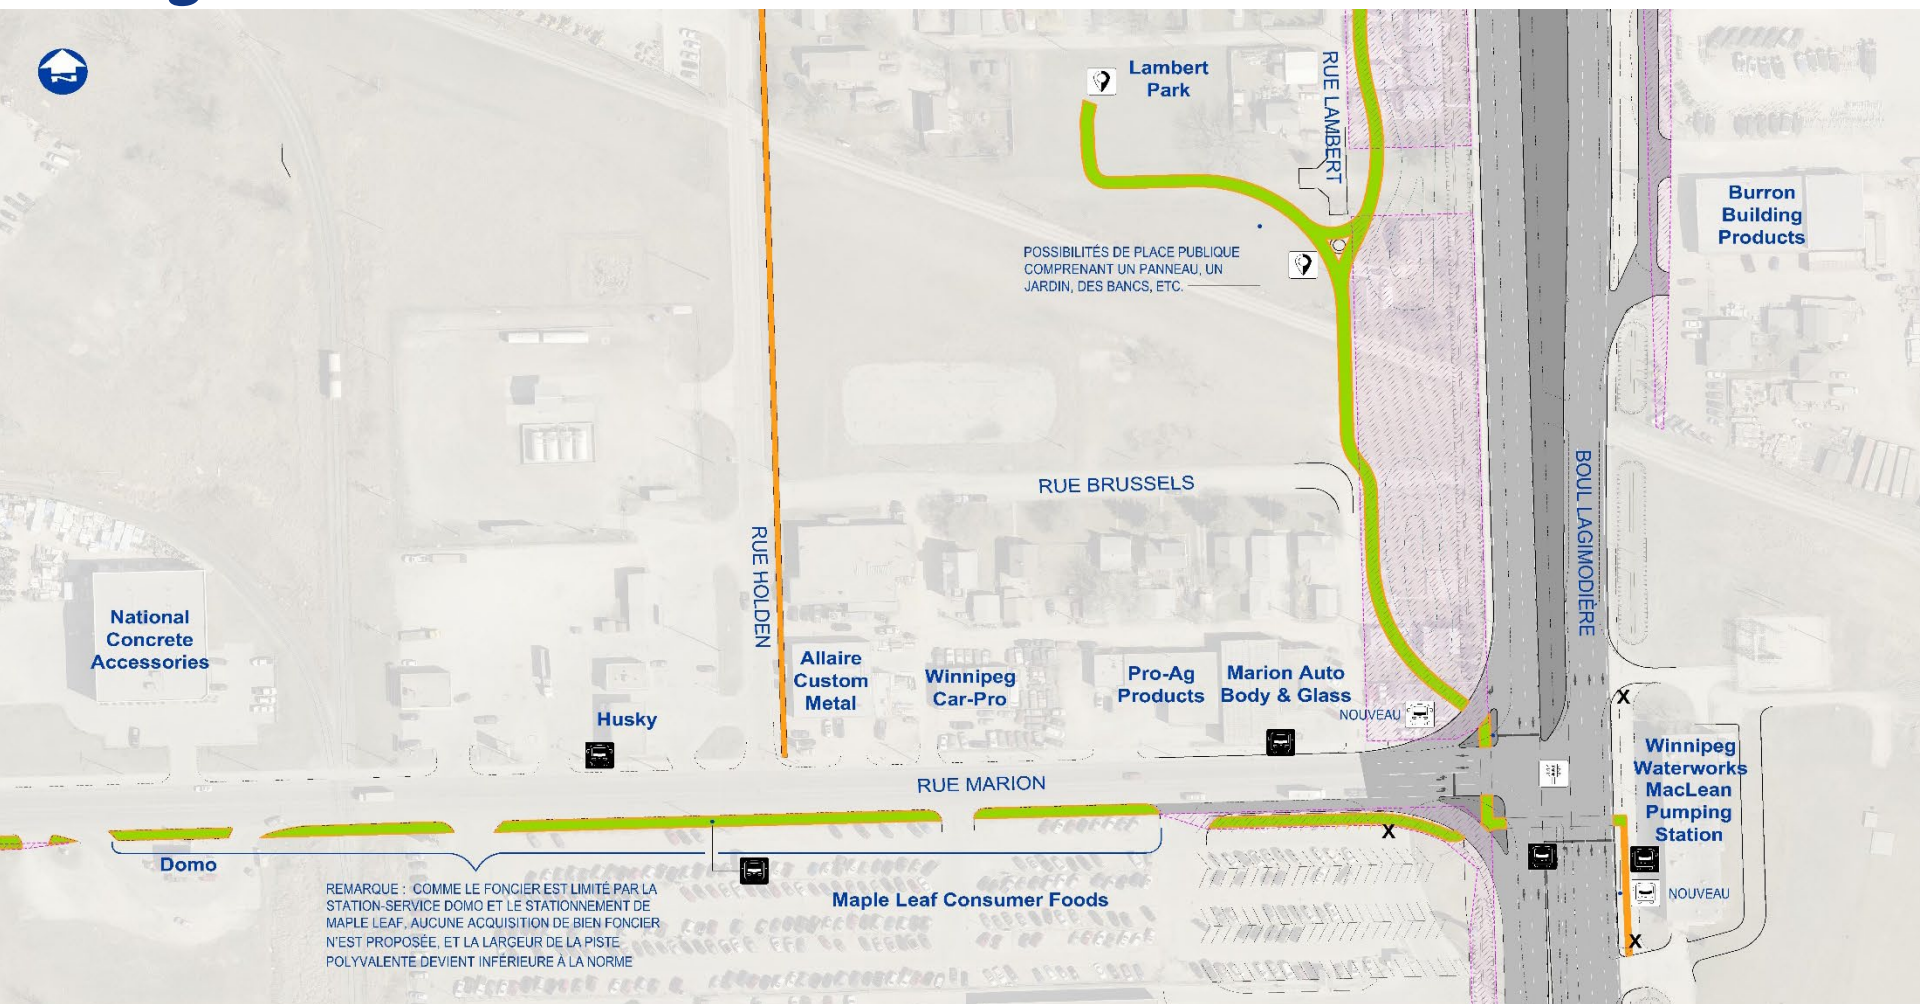

LÉGENDE:

	ROUTES ET ÎLOTS PROPOSÉS		BORDURE ACTUELLE		PLACE PUBLIQUE PROPOSÉE
	BORDURE PROPOSÉE		ARRÊT DE TRANSPORT EN COMMUN ACTUEL		AJOUT POSSIBLE DE SENTIER POLYVALENT
	PISTE POLYVALENTE PROPOSÉE		INTERSECTION À SIGNALISATION ACTUELLE		ARRÊT DE TRANSPORT EN COMMUN PROPOSÉ
	TROTTOIR PROPOSÉ		TERRAIN REQUIS		APPROCHE FERMÉE